




**АКЦИОНЕРНОЕ ОБЩЕСТВО
ПРОЕКТНЫЙ ИНСТИТУТ "АЛТАЙКОММУНПРОЕКТ"
РУБЦОВСКИЙ КОМПЛЕКСНЫЙ ОТДЕЛ**

Заказчик: Администрация Михайловского района Алтайского края


**Дизайн-проект благоустройства пр. Октябрьского в с. Михайловское
Михайловского района Алтайского края**

ДИЗАЙН ПРОЕКТ
1322-3-32-21 ГП

2021

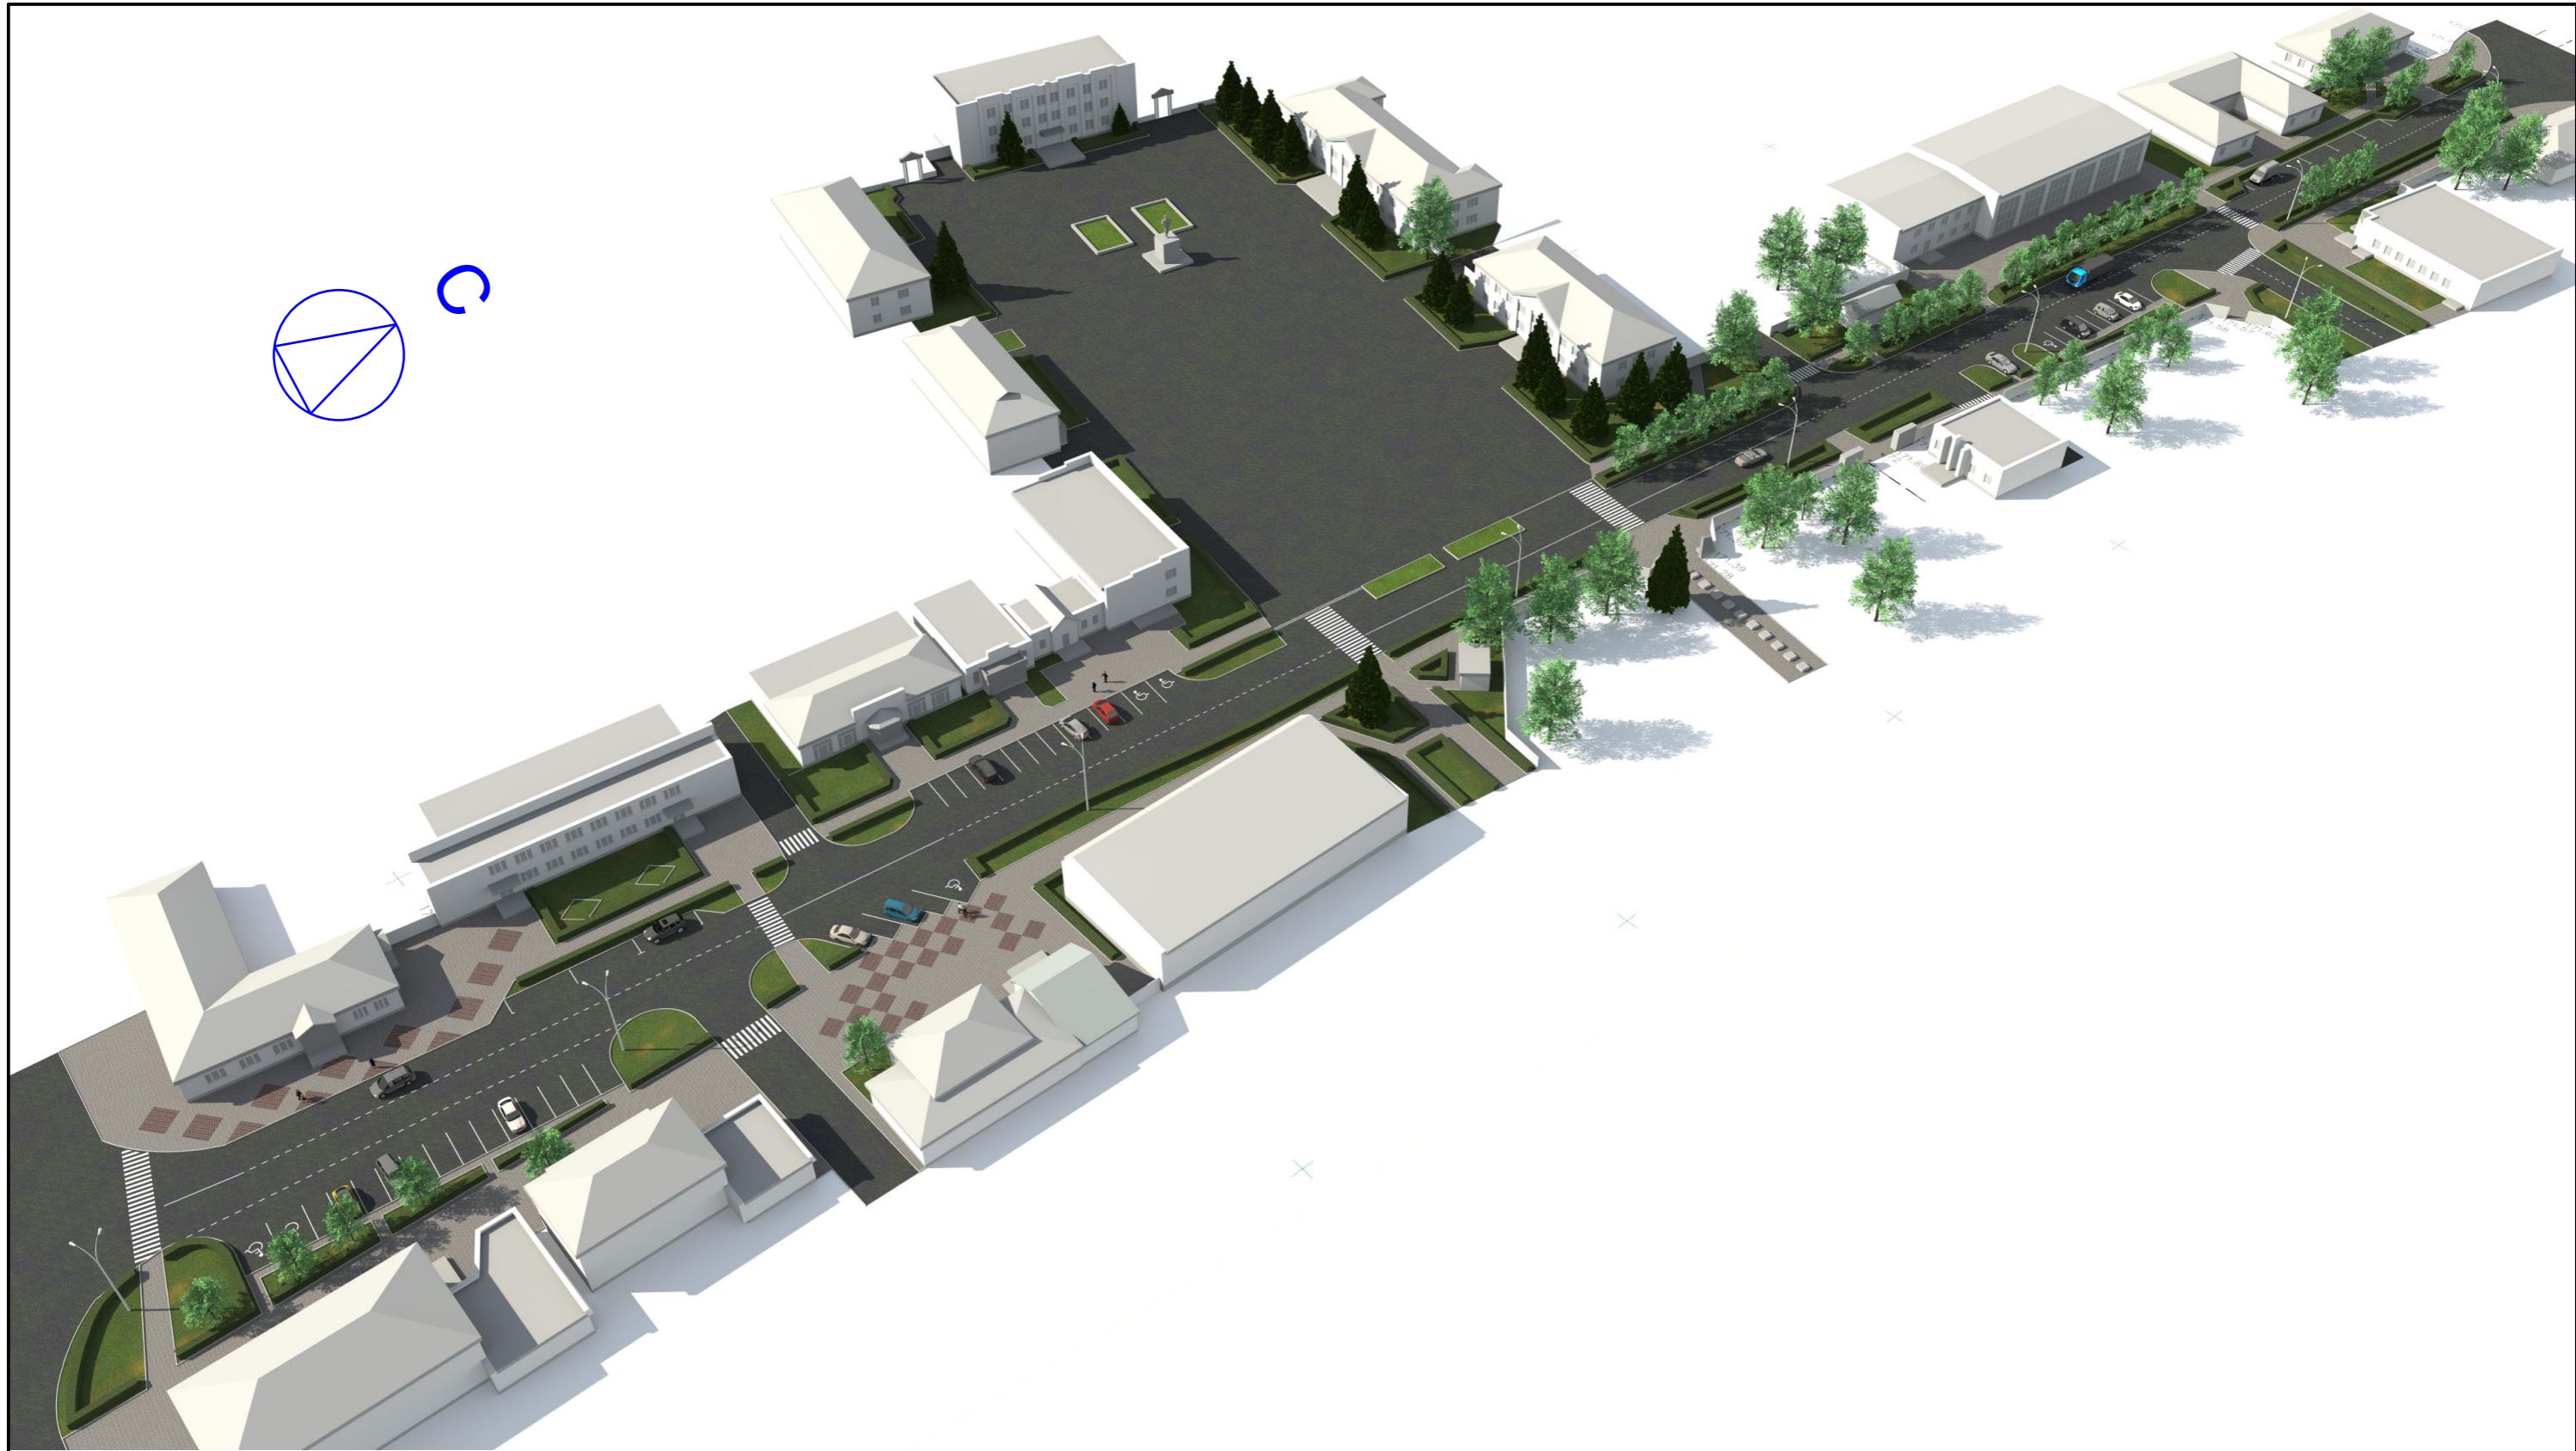



						1322-3-32-21 ГП			
						Дизайн-проект благоустройства пр. Октябрьского в с. Михайловское Михайловского района Алтайского края			
Изм.	Кол.	Лист.	№ док.	Подпись	Дата		Стадия	Лист	Листов
							П	2	
Нач. гр.						Визуализация 1	Проектный институт "Алтайкоммунпроект" г. Барнаул (г. Рубцовск)		
Гл. спец.									
ГИП	Морозова			<i>Морозова</i>					
Нач. отд.	Савицкий			<i>Савицкий</i>					
Н. контр.	Морозова			<i>Морозова</i>					

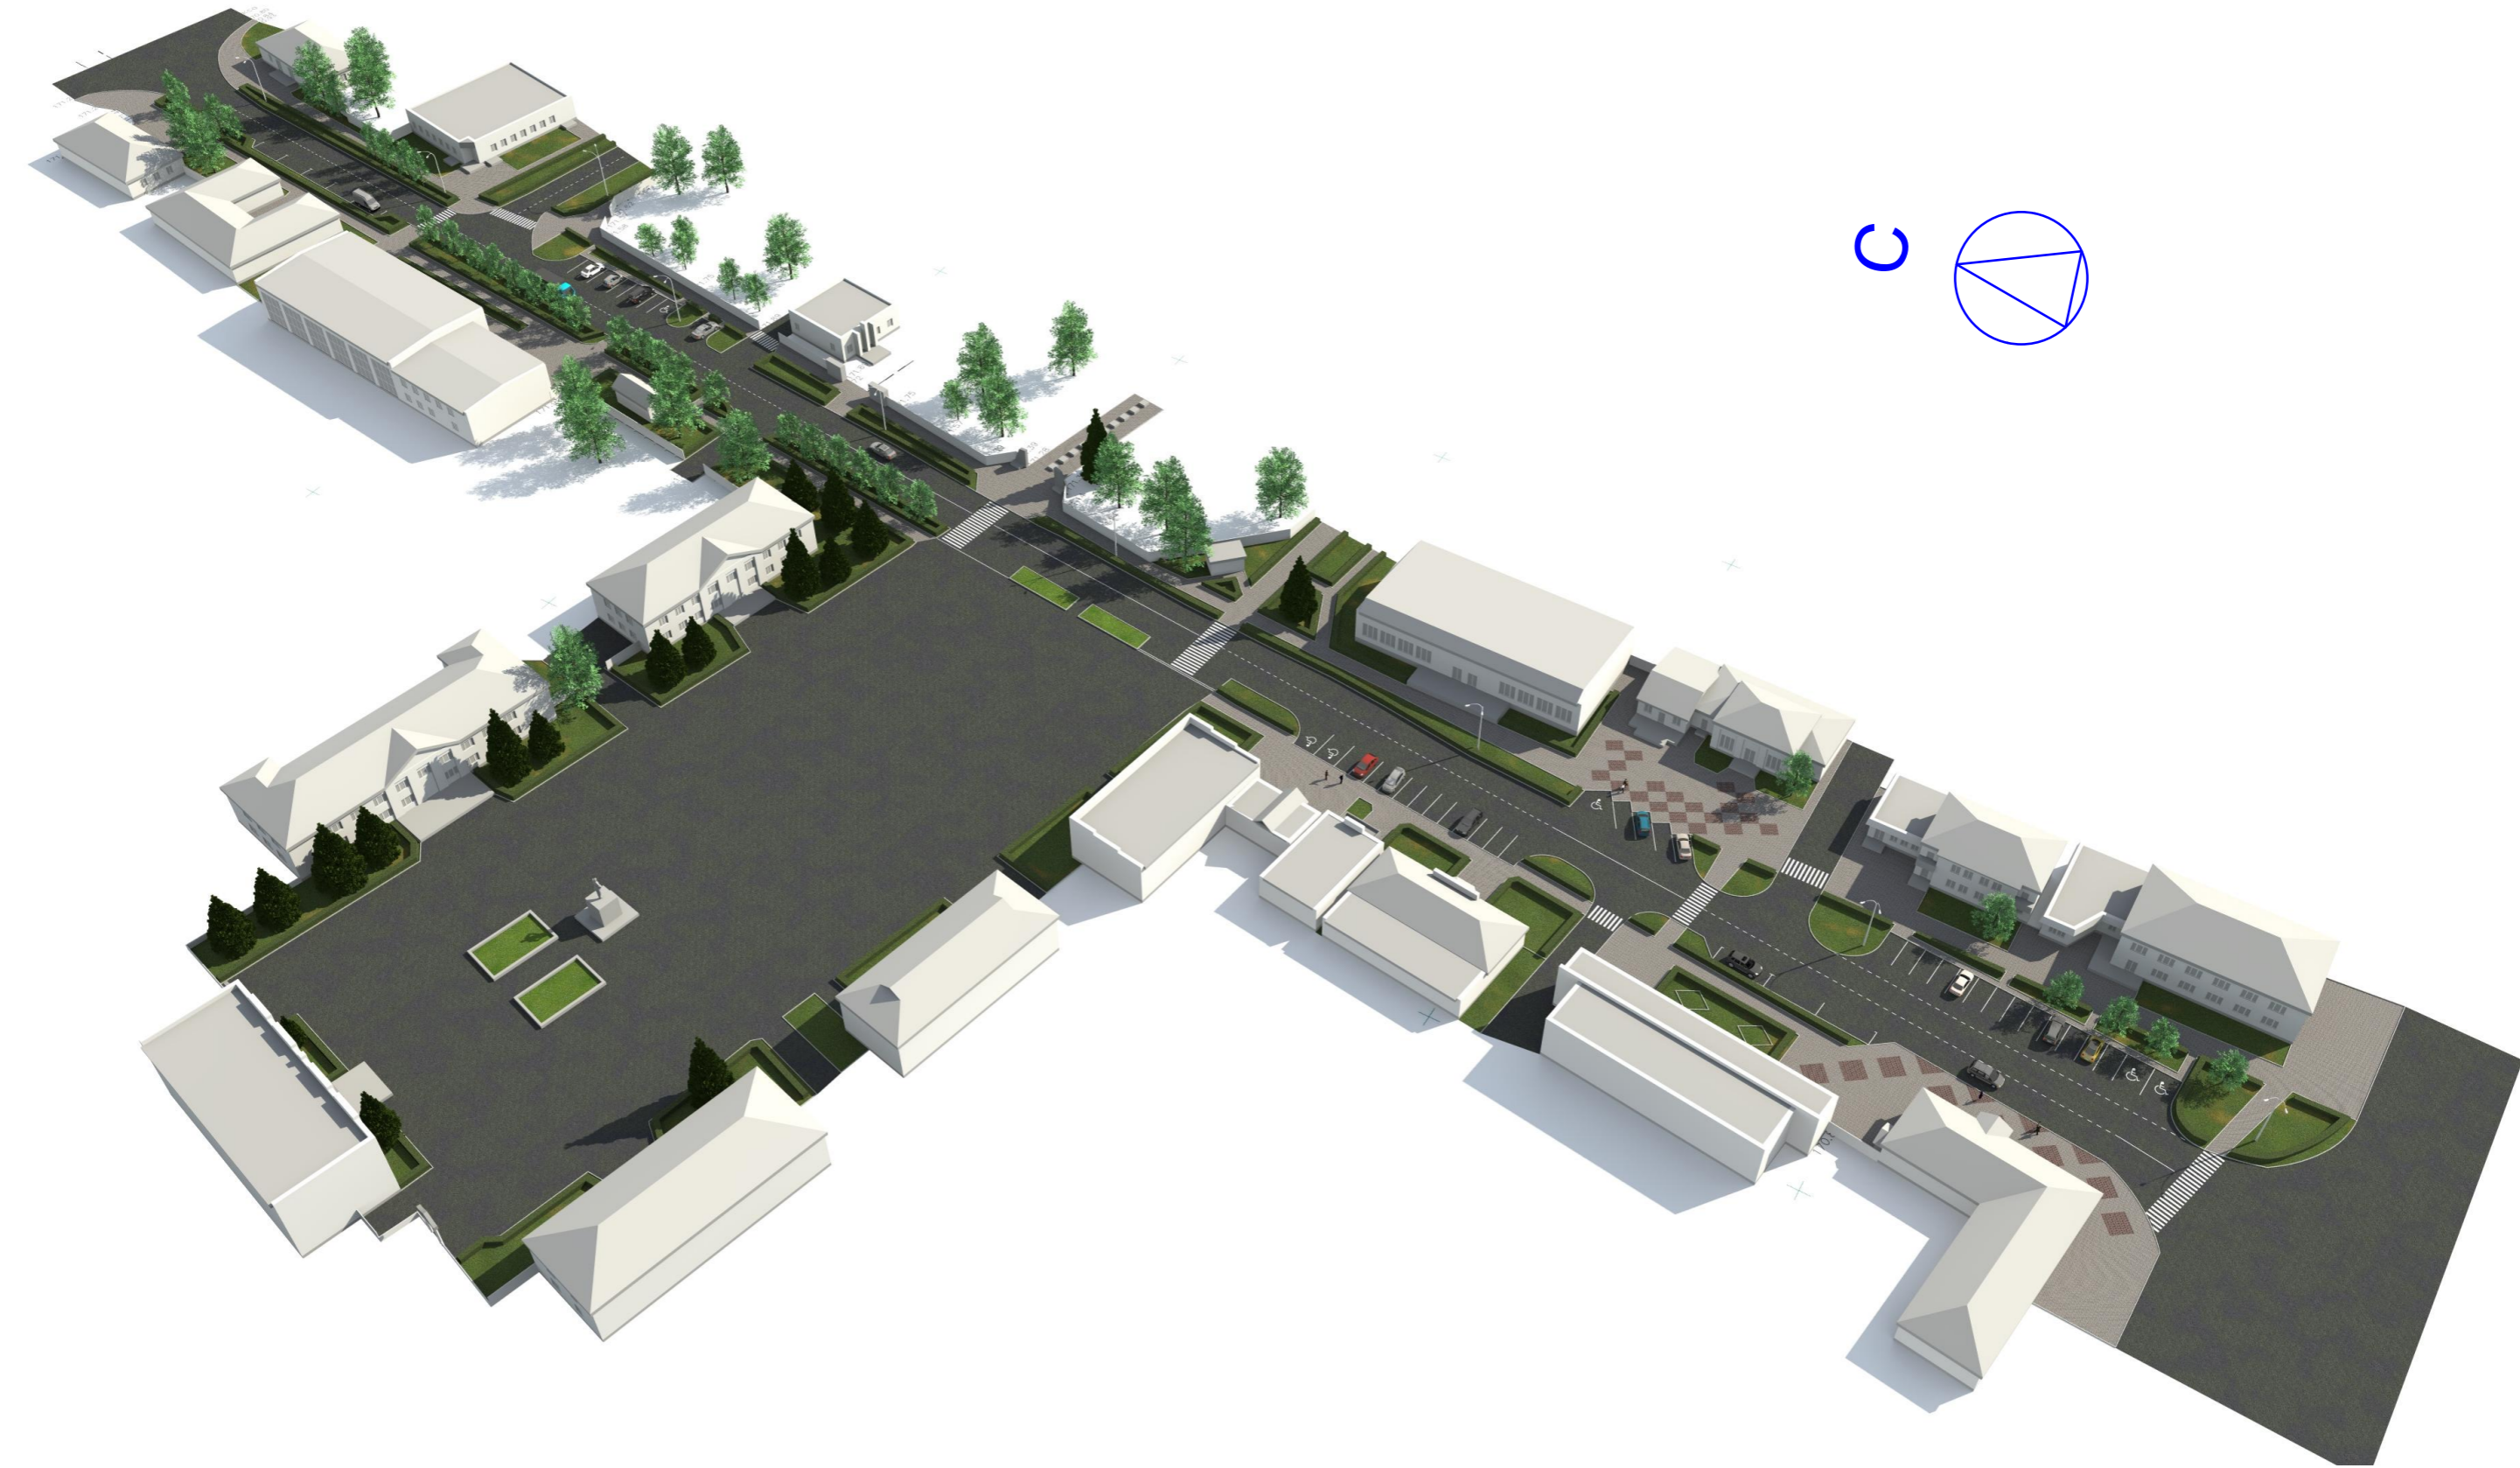

						1322-3-32-21 ГП		
						Дизайн-проект благоустройства пр. Октябрьского в с. Михайловское Михайловского района Алтайского края		
Изм.	Кол.	Лист.	№ док.	Подпись	Дата			
Нач. гр.								Стадия
Гл. спец.								Лист
ГИП								Листов
Нач. отд.								П
Н. контр.								3
						Визуализация 2		Проектный институт "Алтайкоммунпроект" г. Барнаул (г. Рубцовск)



						1322-3-32-21 ГП				
						Дизайн-проект благоустройства пр. Октябрьского в с. Михайловское Михайловского района Алтайского края				
Изм.	Кол.	Лист.	№ док.	Подпись	Дата					
						Стадия		Лист		
						П		4		
						Листов				
Нач. гр.						Визуализация 3		Проектный институт "Алтайкоммунпроект" г. Барнаул (г. Рубцовск)		
Гл. спец.										
ГИП	Морозова	[Signature]								
Нач. отд.	Савицкий	[Signature]								
Н. контр.	Морозова	[Signature]								

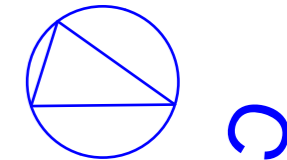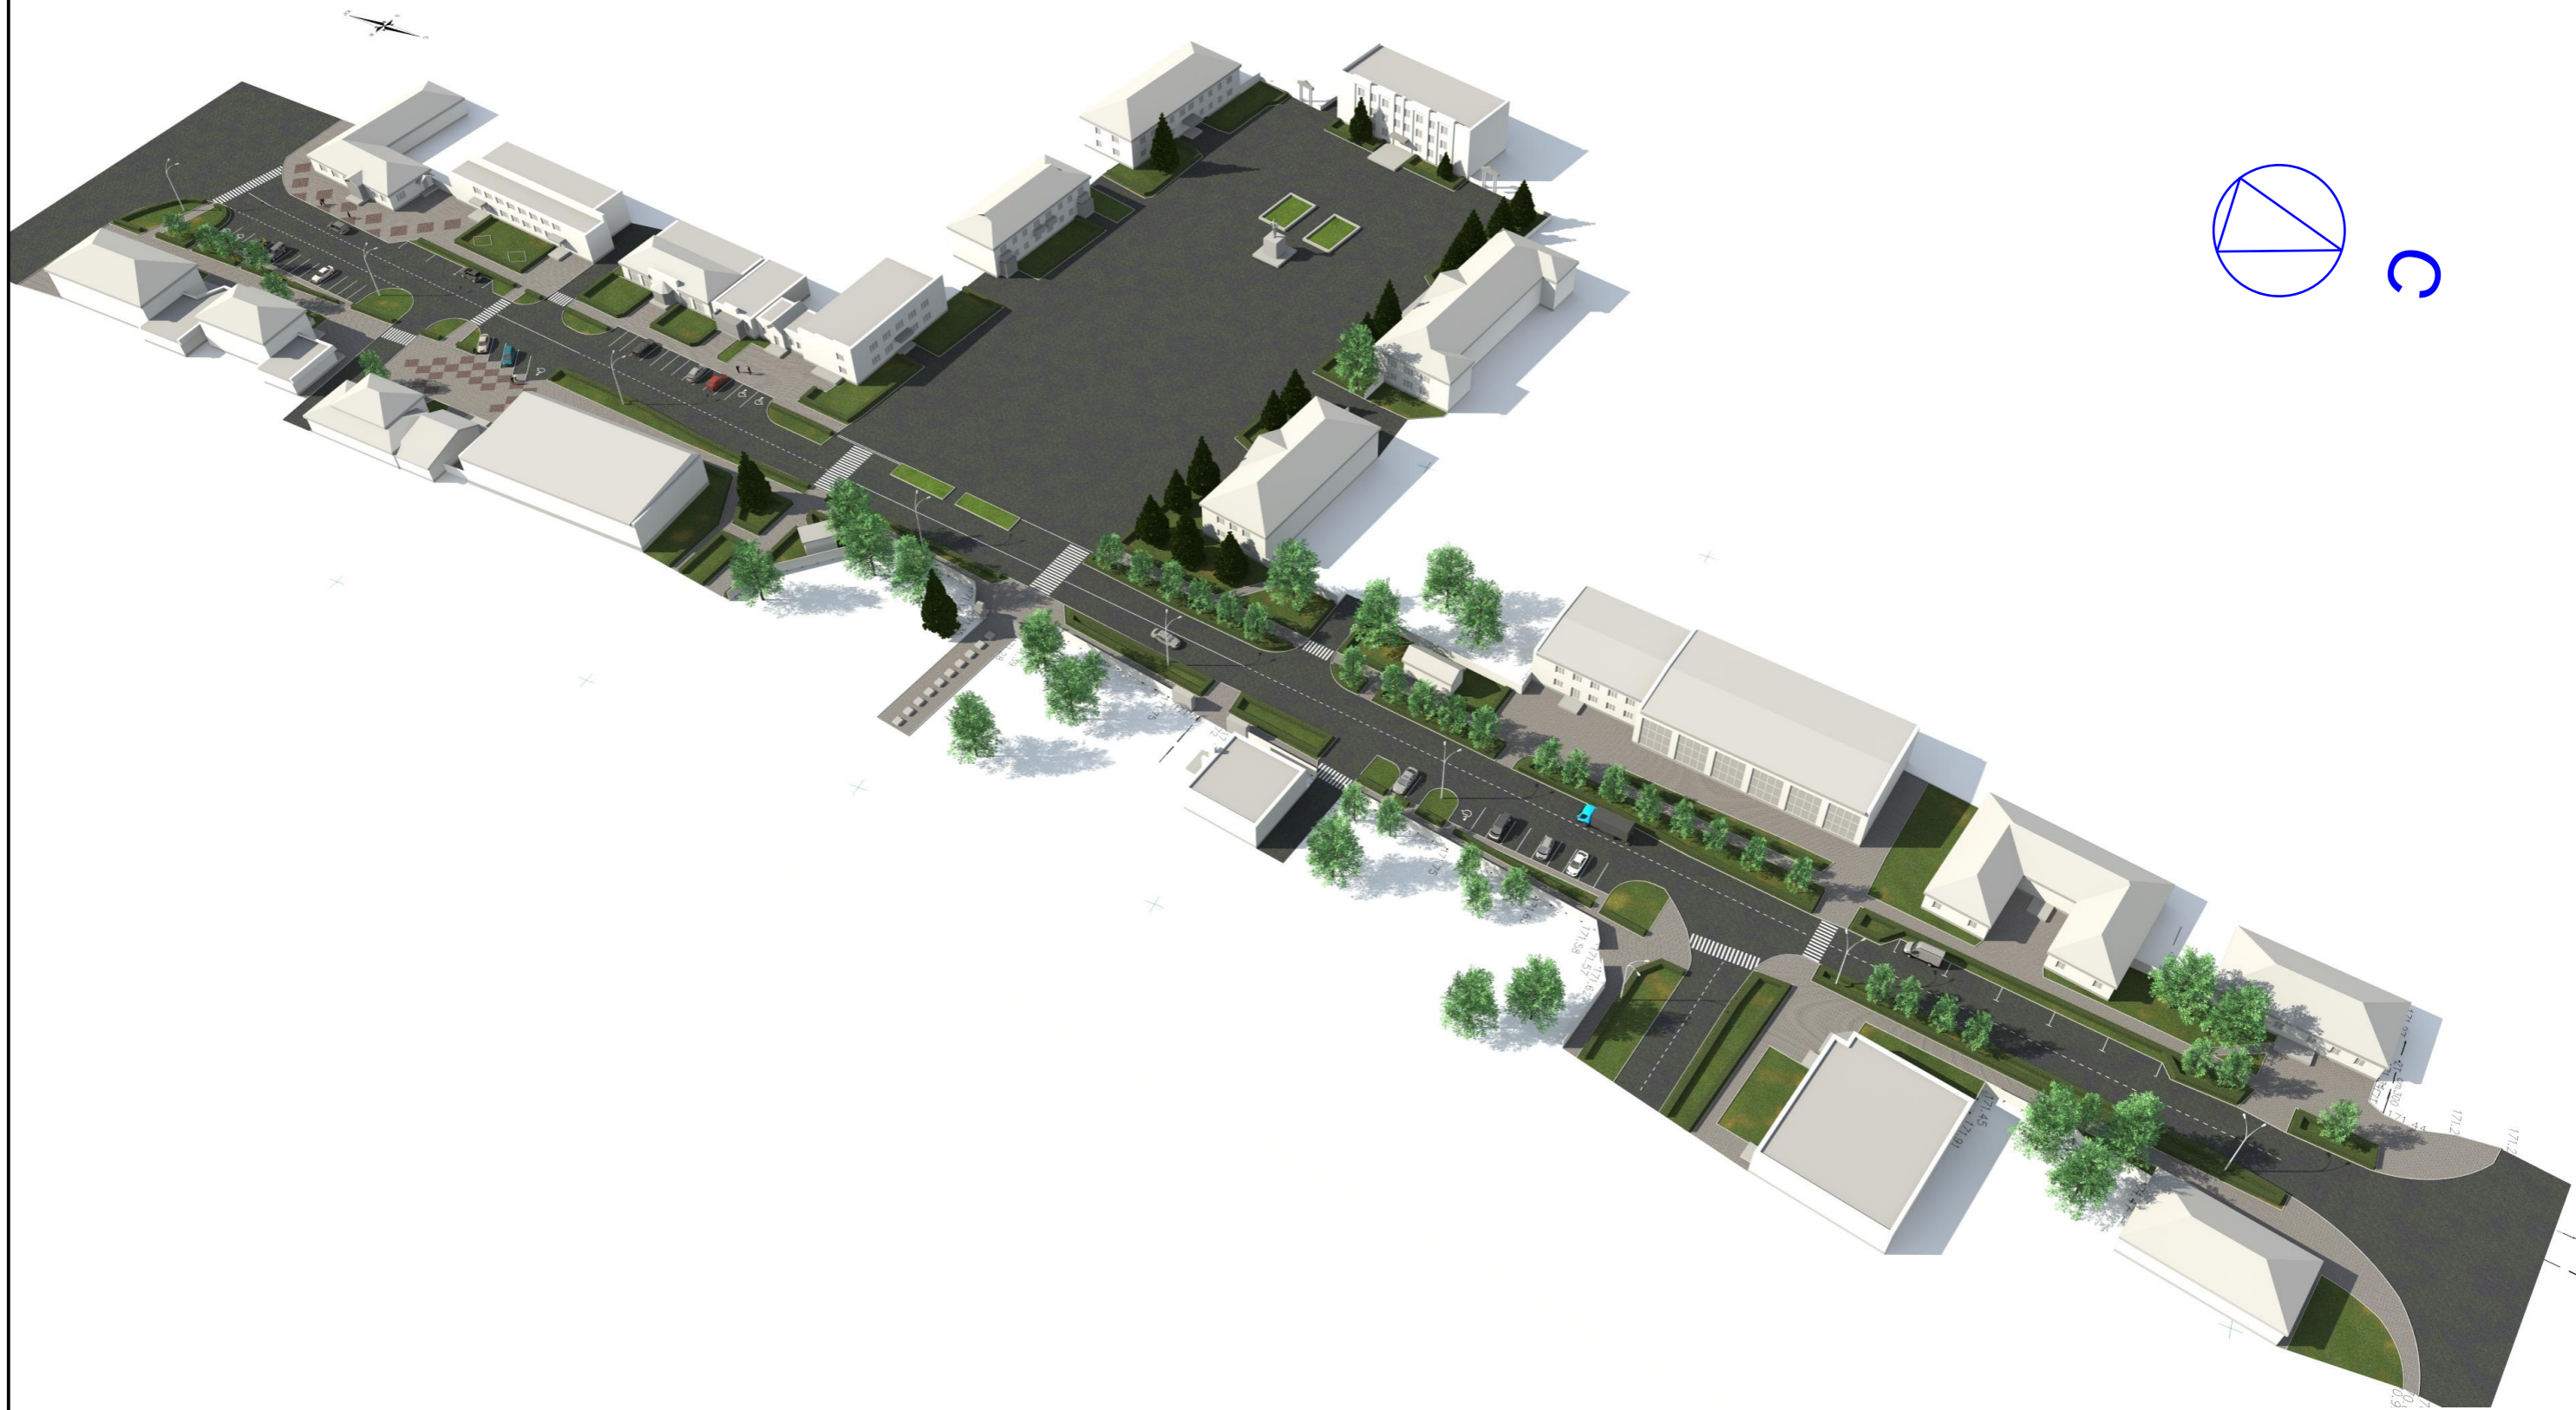

						1322-3-32-21 ГП		
						Дизайн-проект благоустройства пр. Октябрьского в с. Михайловское Михайловского района Алтайского края		
Изм.	Кол.	Лист	№ док.	Подпись	Дата			
Нач. гр.								Стадия
Гл. спец.								Лист
ГИП								Листов
Нач. отд.								П
Н. контр.								5
						Визуализация 4		Проектный институт "Алтайкоммунпроект" г. Барнаул (г. Рубцовск)



						1322-3-32-21 ГП		
						Дизайн-проект благоустройства пр. Октябрьского в с. Михайловское Михайловского района Алтайского края		
Изм.	Кол.	Лист.	№ док.	Подпись	Дата			Стадия
								Лист
								Листов
Нач. гр.								П
Гл. спец.								6
ГИП		Морозова		<i>Морозова</i>				
Нач. отд.		Савицкий		<i>Савицкий</i>				
Н. контр.		Морозова		<i>Морозова</i>				
						Визуализация 5		Проектный институт "Алтайкоммунпроект" г. Барнаул (г. Рубцовск)



						1322-3-32-21 ГП		
						Дизайн-проект благоустройства пр. Октябрьского в с. Михайловское Михайловского района Алтайского края		
Изм.	Кол.	Лист.	№ док.	Подпись	Дата			Стадия
								Лист
								Листов
Нач. гр.								П
Гл. спец.								7
ГИП				<i>Морозова</i>				
Нач. отд.				<i>Савицкий</i>				
Н. контр.				<i>Морозова</i>				
						Визуализация 6		Проектный институт "Алтайкоммунпроект" г. Барнаул (г. Рубцовск)